
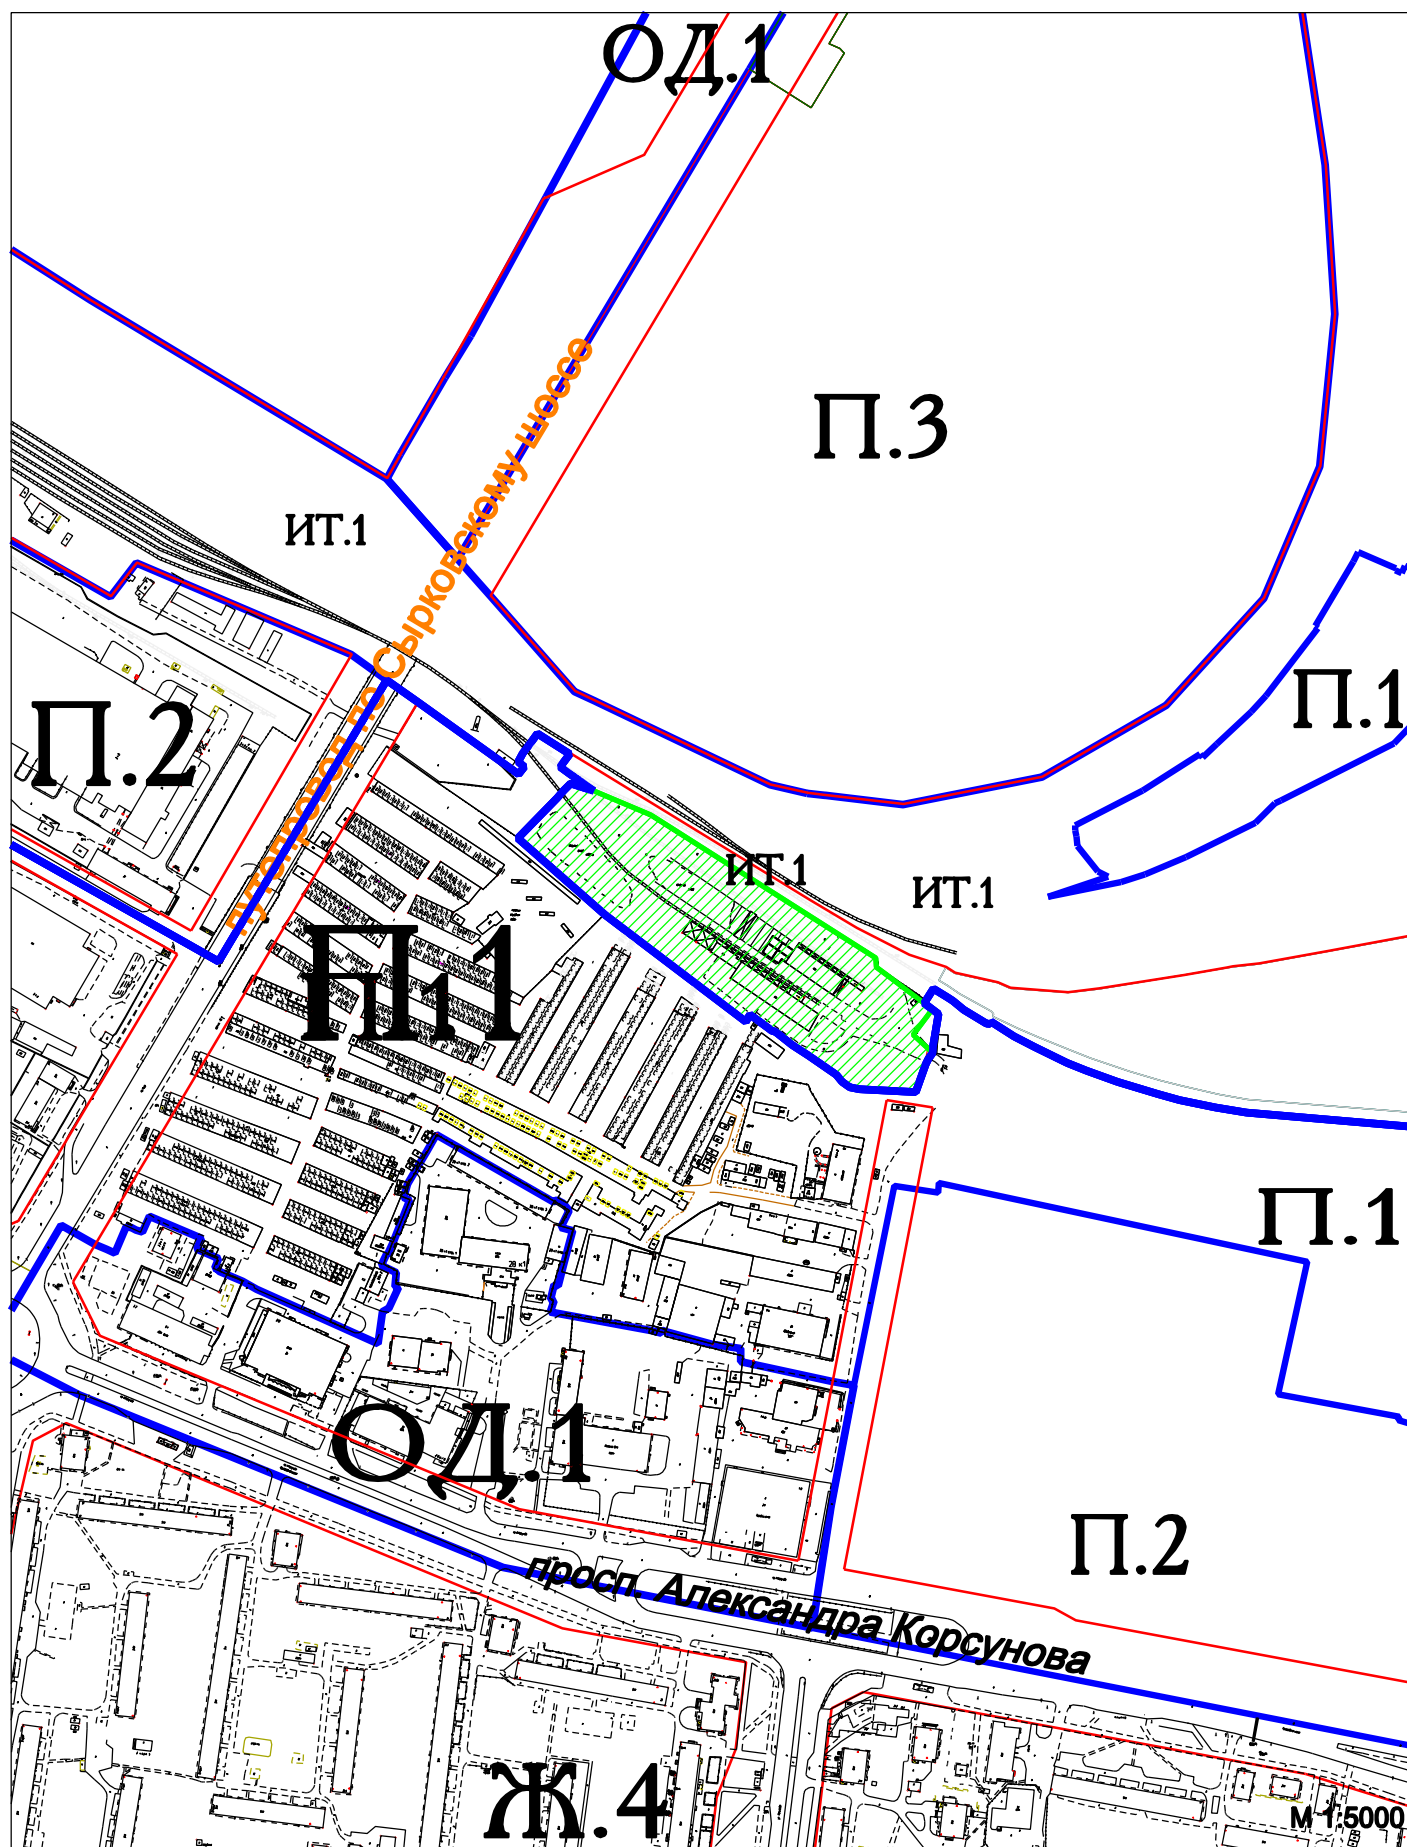


Схема земельного участка
с кадастровым номером 53:23:8123205:614, кв 232 Великого Новгорода
зона ИТ.1 - зона железнодорожного транспорта
"6.9 Склад"

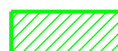

Условные обозначения:

-  граница земельного участка
-  красная линия
-  граница территориальной зоны